


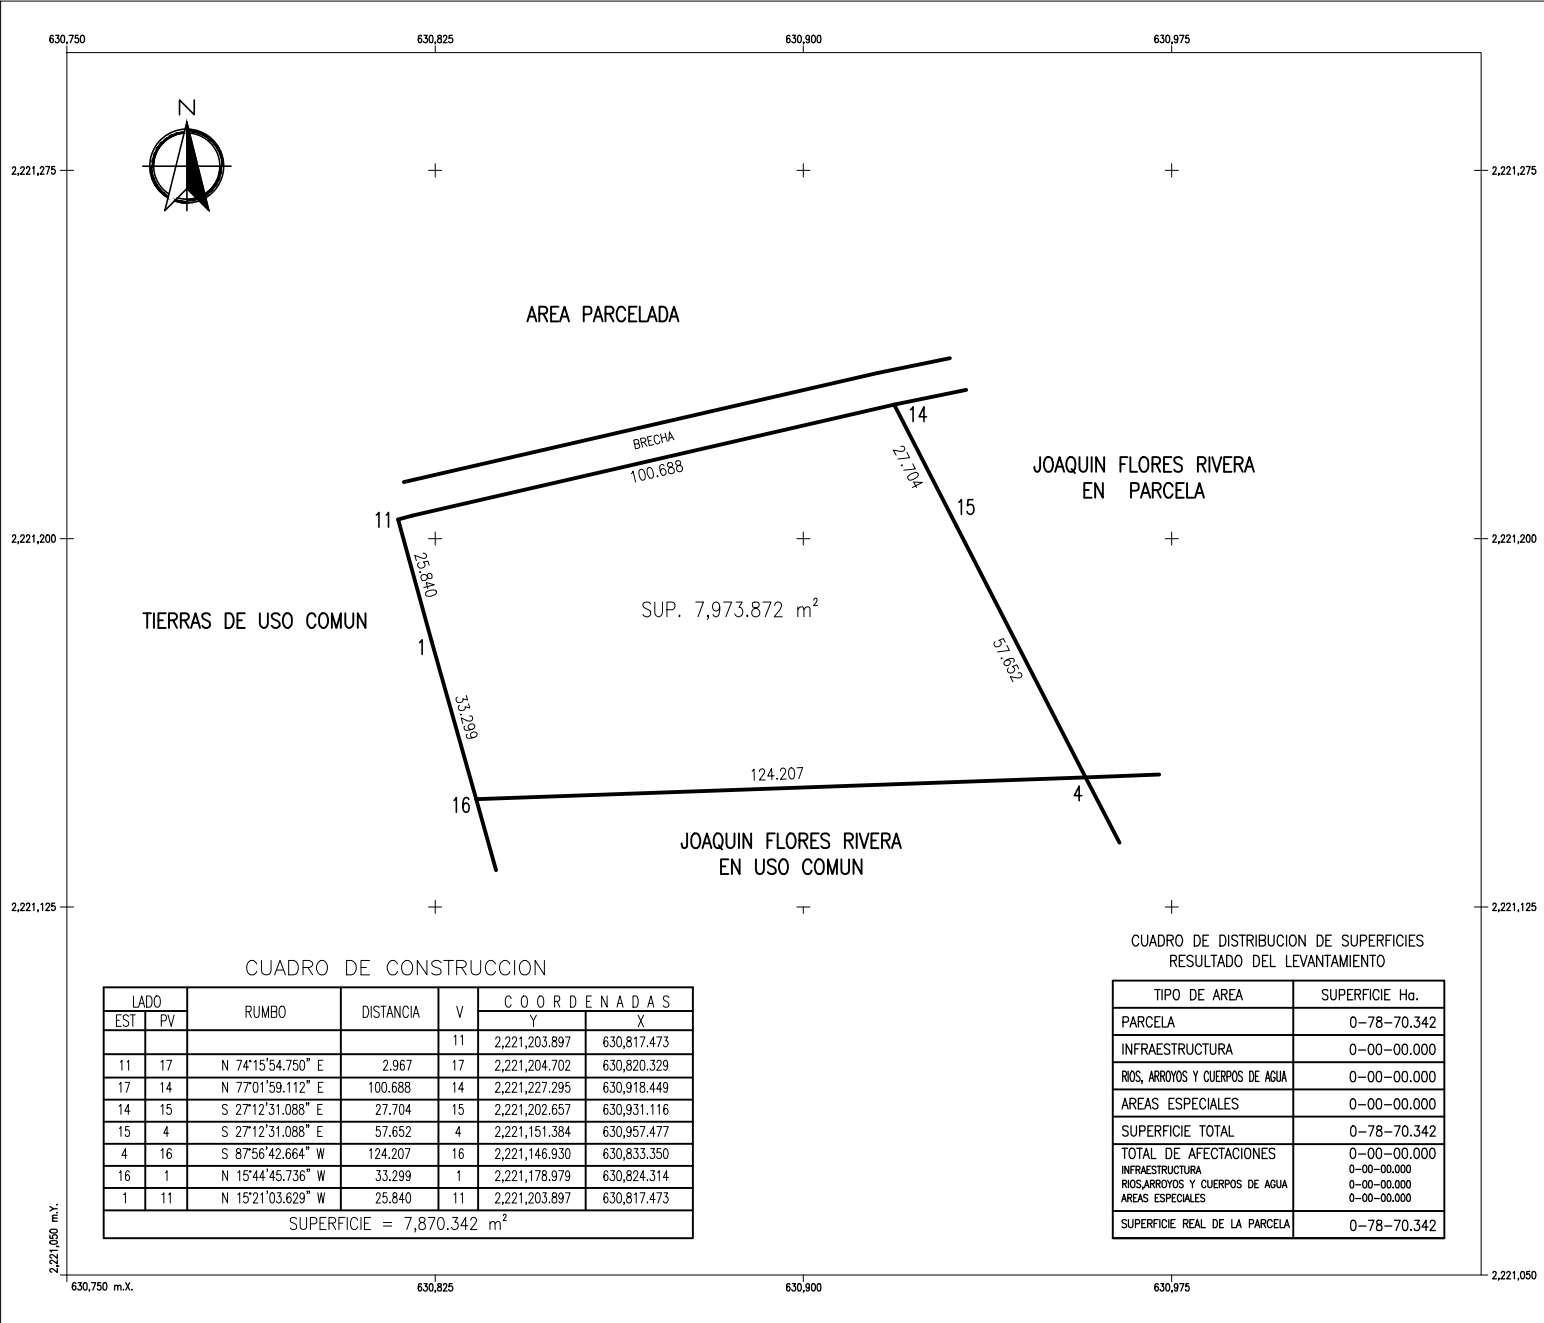

LADO		RUMBO	DISTANCIA	V	C O O R D E N A D A S	
					Y	X
EST	PV					
11	17	N 74°15'54.750" E	2.967	17	2,221,203.897	630,817.473
17	14	N 77°01'59.112" E	100.688	14	2,221,227.295	630,918.449
14	15	S 27°12'31.088" E	27.704	15	2,221,202.657	630,931.116
15	4	S 27°12'31.088" E	57.652	4	2,221,151.384	630,957.477
4	16	S 87°56'42.664" W	124.207	16	2,221,146.930	630,833.350
16	1	N 15°44'45.736" W	33.299	1	2,221,178.979	630,824.314
1	11	N 15°21'03.629" W	25.840	11	2,221,203.897	630,817.473
SUPERFICIE = 7,870.342 m²						

CUADRO DE DISTRIBUCION DE SUPERFICIES RESULTADO DEL LEVANTAMIENTO	
TIPO DE AREA	SUPERFICIE Ha.
PARCELA	0-78-70.342
INFRAESTRUCTURA	0-00-00.000
RIOS, ARROYOS Y CUERPOS DE AGUA	0-00-00.000
AREAS ESPECIALES	0-00-00.000
SUPERFICIE TOTAL	0-78-70.342
TOTAL DE AFECTACIONES	0-00-00.000
INFRAESTRUCTURA	0-00-00.000
RIOS, ARROYOS Y CUERPOS DE AGUA	0-00-00.000
AREAS ESPECIALES	0-00-00.000
SUPERFICIE REAL DE LA PARCELA	0-78-70.342

PLANO TOPOGRAFICO

UBICACION


ESTADO JALISCO
MUNICIPIO TAPALPA
LOCALIZACION EJIDO FERRERIA DE TULA

DATOS DEL PREDIO

NOMBRE DEL PREDIO: FRACCION EN USO COMUN
PROPIETARIO (S) : JOAQUIN FLORES RODRIGUEZ
USO DEL SUELO : EDITAR



ESCALA GRAFICA

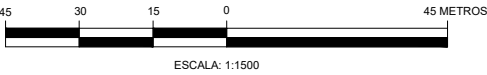

ACOTACIONES DE LAS DISTANCIAS EN METROS
FECHA DE ELABORACION: OCTUBRE 2025

REFERENCIA: ITRF-92 EPOCA 1988
EQUIPOS: ESTACIO TOTAL NIKON DTM-322
GEOPOSICIONADOR TOPCON GR-3

REALIZO: ING. ERNESTO IBARRA HERNANDEZ
REVISO: ING. CARLOS JACOBO ANAYA WITTMAN
CED. PROF. FED. 1230410
CED. PROF. EST. 107716

FIRMA

Lope de Vega 177, Oficina 33
Col. Arcos Vallarta, Guadalajara, Jal.
Tel. 33 1013 8844
e-mail: ibarra.topografia.profesional@gmail.com