


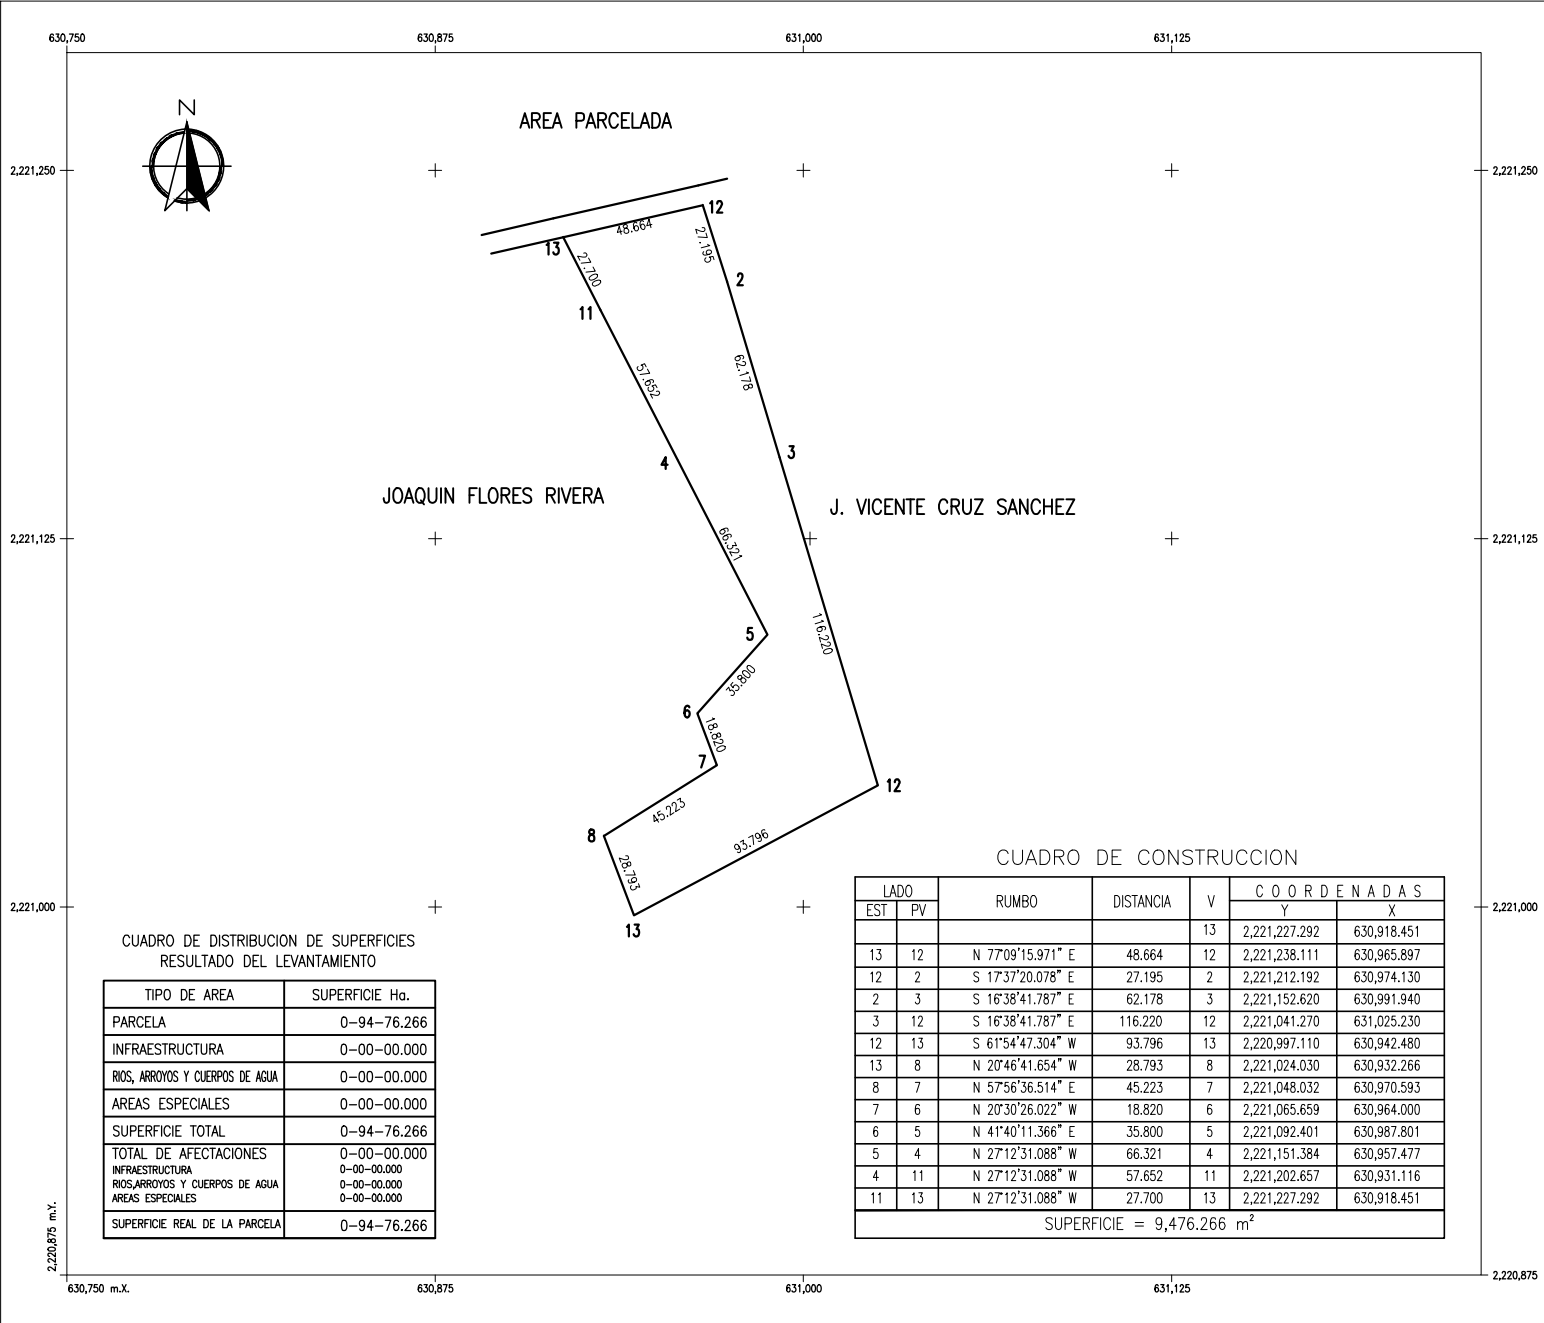

PLANO TOPOGRAFICO

UBICACION

ESTADO

MUNICIPIO

LOCALIZACION

JALISCO

TAPALPA

EJIDO FERRERIA DE TULA

DATOS DEL PREDIO

NOMBRE DEL PREDIO:

PROPIETARIO (S) :

USO DEL SUELO :

FRACCION DE PARCELA 282

JOAQUIN FLORES RIVERA

MIXTO

LOCALIZACION

ESCALA GRAFICA

75 50 25 0 75 METROS

ESCALA: 1:2500

ACOTACIONES DE LAS DISTANCIAS EN METROS

FECHA DE ELABORACION: OCTUBRE 2025

REFERENCIA: ITRF-92 EPOCA 1988

EQUIPOS: ESTACIO TOTAL NIKON DTM-322

GEOPOSICIONADOR TOPCON GR-3

REALIZO: ING. ERNESTO IBARRA HERNANDEZ

REVISO: ING. CARLOS JACOBO ANAYA WITTMAN

CED. PROF. FED. 1230410

CED. PROF. EST. 107716

FIRMA

Lope de Vega 177 oficina 33

Col. Arcos Vallarta, Guadalajara, Jal.

Tel. 3310138844

e-mail: ibarra.topografia.profesional@gmail.com