


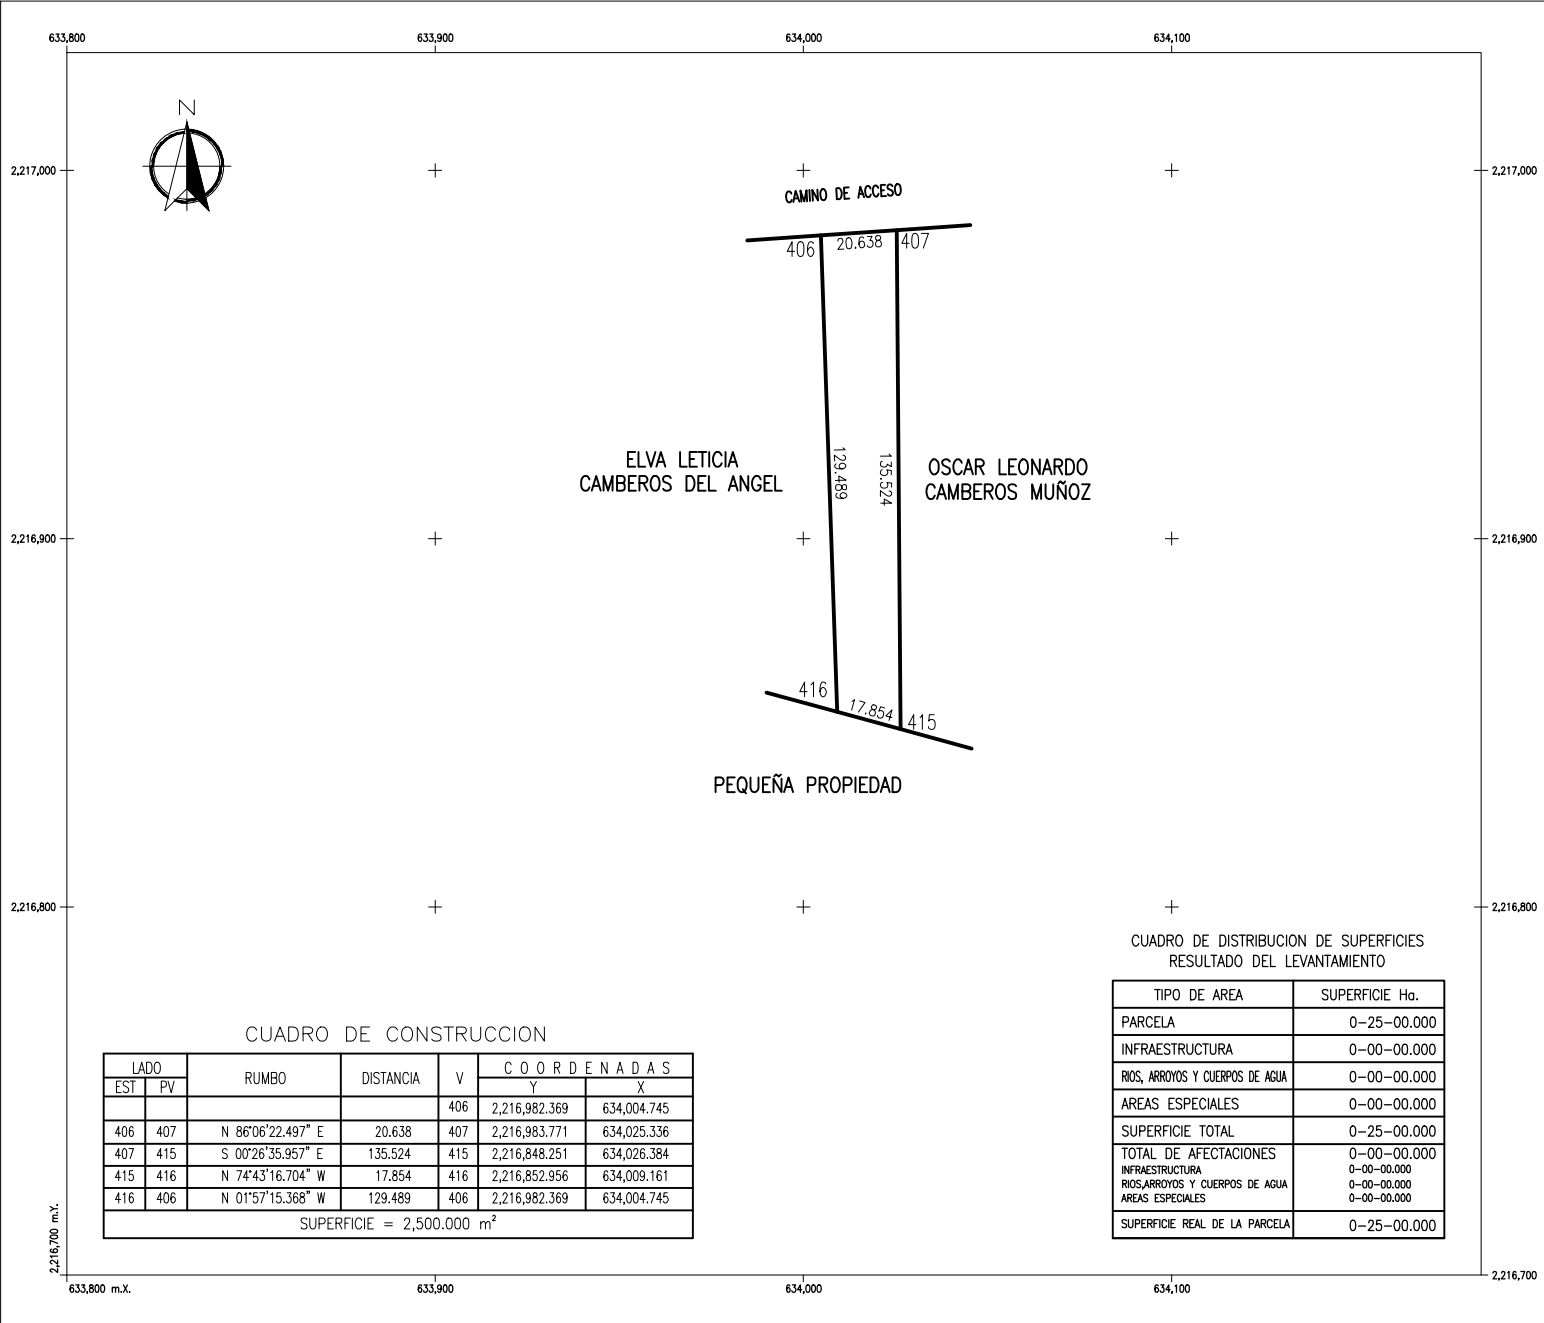

CUADRO DE CONSTRUCCION						
LADO		RUMBO	DISTANCIA	V	C O O R D E N A D A S	
EST	PV				Y	X
				406	2,216,982.369	634,004.745
406	407	N 86°06'22.497" E	20.638	407	2,216,983.771	634,025.336
407	415	S 00°26'35.957" E	135.524	415	2,216,848.251	634,026.384
415	416	N 74°43'16.704" W	17.854	416	2,216,852.956	634,009.161
416	406	N 01°57'15.368" W	129.489	406	2,216,982.369	634,004.745
SUPERFICIE = 2,500.000 m ²						

CUADRO DE DISTRIBUCION DE SUPERFICIES RESULTADO DEL LEVANTAMIENTO	
TIPO DE AREA	SUPERFICIE Ha.
PARCELA	0-25-00.000
INFRAESTRUCTURA	0-00-00.000
RIOS, ARROYOS Y CUERPOS DE AGUA	0-00-00.000
AREAS ESPECIALES	0-00-00.000
SUPERFICIE TOTAL	0-25-00.000
TOTAL DE AFECTACIONES	0-00-00.000
INFRAESTRUCTURA	0-00-00.000
RIOS, ARROYOS Y CUERPOS DE AGUA	0-00-00.000
AREAS ESPECIALES	0-00-00.000
SUPERFICIE REAL DE LA PARCELA	0-25-00.000

PLANO TOPOGRAFICO

UBICACION


ESTADO JALISCO
MUNICIPIO TAPALPA
LOCALIZACION EJIDO FERRERIA DE TULA

DATOS DEL PREDIO

NOMBRE DEL PREDIO: FRACCION DE 2500 m²
PROPIETARIO (S) : OSCAR LEONARDO CAMBEROS DEL ANGEL
USO DEL SUELO : AGRICOLA



ESCALA GRAFICA

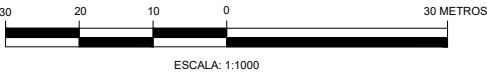

ESCALA: 1:1000
ACOTACIONES DE LAS DISTANCIAS EN METROS
FECHA DE ELABORACION: DICIEMBRE 2025

REFERENCIA: ITRF-92 EPOCA 1988
EQUIPOS: ESTACIO TOTAL NIKON DTM-322
GEOPOSICIONADOR TOPCON GR-3

REALIZO: ING. ERNESTO IBARRA HERNANDEZ
REVISO: ING. CARLOS JACOBO ANAYA WITTMAN
CED. PROF. FED. 1230410
CED. PROF. EST. 107716

FIRMA

Lope de Vega 177, Oficina 33
Col. Arcos Vallarta, Guadalajara, Jal.
Tel. 33 1013 8844
e-mail: ibarra.topografia.profesional@gmail.com