


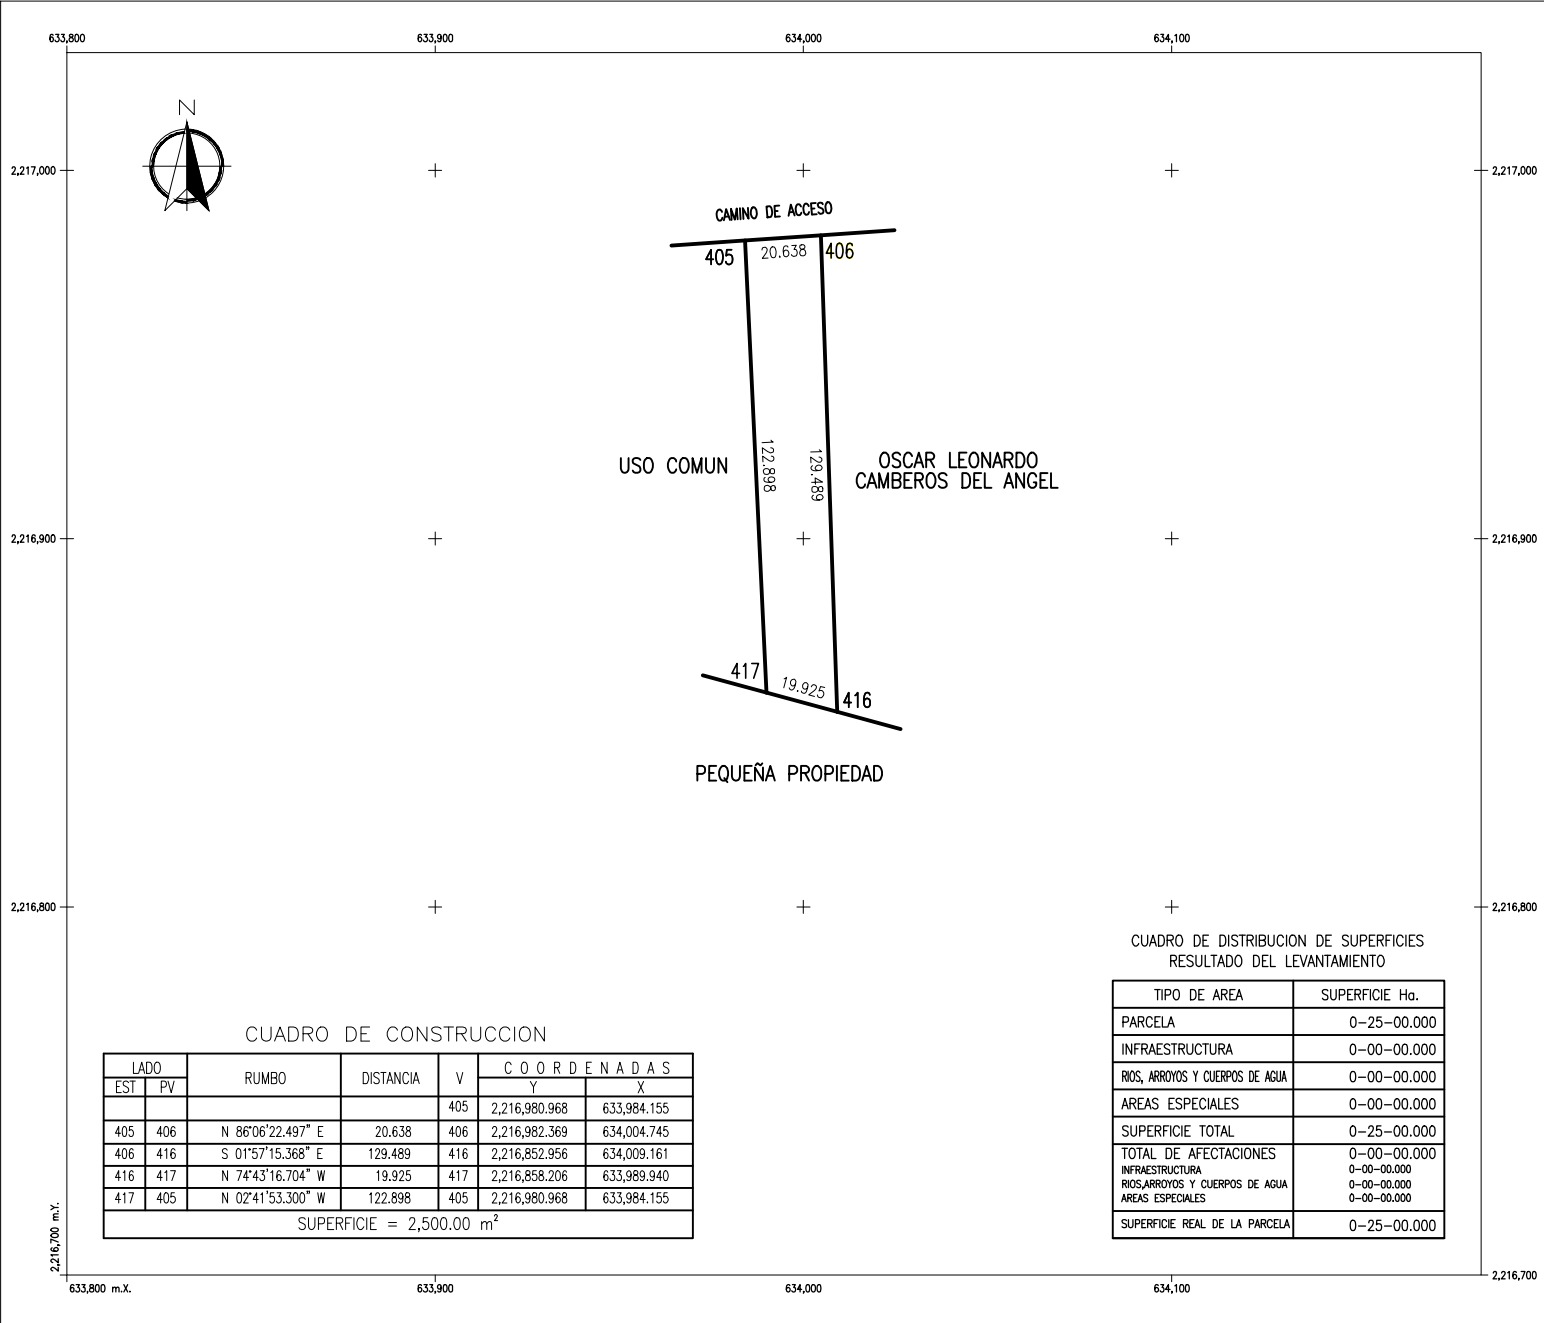

CUADRO DE CONSTRUCCION

LADO		RUMBO	DISTANCIA	V	COORDENADAS	
EST	PV				Y	X
				405	2,216,980.968	633,984.155
405	406	N 86°06'22.497" E	20.638	406	2,216,982.369	634,004.745
406	416	S 01°57'15.368" E	129.489	416	2,216,852.956	634,009.161
416	417	N 74°43'16.704" W	19.925	417	2,216,858.206	633,989.940
417	405	N 02°41'53.300" W	122.898	405	2,216,980.968	633,984.155
SUPERFICIE = 2,500.00 m²						

CUADRO DE DISTRIBUCION DE SUPERFICIES
RESULTADO DEL LEVANTAMIENTO

TIPO DE AREA	SUPERFICIE Ha.
PARCELA	0-25-00.000
INFRAESTRUCTURA	0-00-00.000
RIOS, ARROYOS Y CUERPOS DE AGUA	0-00-00.000
AREAS ESPECIALES	0-00-00.000
SUPERFICIE TOTAL	0-25-00.000
TOTAL DE AFECTACIONES	0-00-00.000
INFRAESTRUCTURA	0-00-00.000
RIOS, ARROYOS Y CUERPOS DE AGUA	0-00-00.000
AREAS ESPECIALES	0-00-00.000
SUPERFICIE REAL DE LA PARCELA	0-25-00.000

PLANO TOPOGRAFICO

UBICACION


ESTADO JALISCO
MUNICIPIO TAPALPA
LOCALIZACION EJIDO FERRERIA DE TULA

DATOS DEL PREDIO

NOMBRE DEL PREDIO: FRACCION DE 2500 m²
PROPIETARIO (S) : ELVA LETICIA CAMBEROS DEL ANGEL
USO DEL SUELO : AGRICOLA



ESCALA GRAFICA

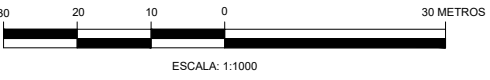

ACOTACIONES DE LAS DISTANCIAS EN METROS
FECHA DE ELABORACION: DICIEMBRE 2025

REFERENCIA: ITRF-92 EPOCA 1988
EQUIPOS: ESTACIO TOTAL NIKON DTM-322
GEOPOSICIONADOR TOPCON GR-3

REALIZO: ING. ERNESTO IBARRA HERNANDEZ
REVISO: ING. CARLOS JACOBO ANAYA WITTMAN
CED. PROF. FED. 1230410
CED. PROF. EST. 107716

FIRMA

Lope de Vega 177, Oficina 33
Col. Arcos Vallarta, Guadalajara, Jal.
Tel. 33 1013 8844
e-mail: ibarra.topografia.profesional@gmail.com