

PLANO TOPOGRAFICO

UBICACION


ESTADO JALISCO
 MUNICIPIO TAPALPA
 LOCALIZACION EJIDO FERRERIA DE TULA

DATOS DEL PREDIO

NOMBRE DEL PREDIO: FRACCION DE PARCELA 58 EN PARCELA
 PROPIETARIO (S): MARIA ROSALINA MARTINEZ LOPEZ
 USO DEL SUELO: MIXTO



ESCALA GRAFICA

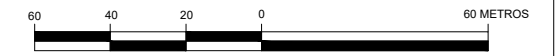

ESCALA: 1:1000

ACOTACIONES DE LAS DISTANCIAS EN METROS
 FECHA DE ELABORACION: ENERO 2025

REFERENCIA: ITRF-92 EPOCA 1988
 EQUIPOS: ESTACIO TOTAL NIKON DTM-322
 GEOPOSICIONADOR TOPCON GR-3

REALIZO: ING. ERNESTO IBARRA HERNANDEZ
 REVISO: ING. CARLOS JACOBO ANAYA WITTMAN
 CED. PROF. FED. 1230410
 CED. PROF. EST. 107716


FIRMA

Lope de Vega 177, Oficina 33
 Col. Arcos Vallarta, Guadalajara, Jal.
 Tel. 33 1013 8844
 e-mail: ibarra.topografia.profesional@gmail.com

CUADRO DE CONSTRUCCION

LADO		RUMBO	DISTANCIA	V	COORDENADAS	
EST	PV				Y	X
				700	2,218,007.950	632,847.124
700	650	S 44°41'44.096" E	26.723	650	2,217,988.954	632,865.919
650	651	S 79°00'22.768" E	2.459	651	2,217,988.485	632,868.333
651	652	S 61°06'35.266" E	96.475	652	2,217,941.875	632,952.801
652	653	S 2°38'22.517" W	10.432	653	2,217,932.319	632,948.618
653	654	S 28°45'05.329" W	5.410	654	2,217,927.576	632,946.016
654	706	S 14°06'12.610" W	2.909	706	2,217,924.754	632,945.307
706	655	S 2°38'22.517" W	11.163	655	2,217,914.528	632,940.831
655	656	S 18°59'37.311" W	12.152	656	2,217,903.037	632,936.876
656	657	S 16°09'27.054" W	13.300	657	2,217,890.262	632,933.174
657	658	S 14°43'03.496" W	67.904	658	2,217,824.586	632,915.923
658	711	N 70°43'14.263" W	35.496	711	2,217,836.306	632,882.417
711	647	N 12°23'07.386" E	63.923	647	2,217,898.741	632,896.128
647	646	N 57°12'37.066" W	56.304	646	2,217,929.233	632,848.795
646	714	S 01°06'59.568" E	81.739	714	2,217,847.510	632,850.388
714	659	N 70°43'14.263" W	63.050	659	2,217,868.327	632,790.874
659	716	N 74°11'11.487" W	57.258	716	2,217,883.930	632,735.783
716	641	N 21°38'28.273" E	46.438	641	2,217,927.095	632,752.909
641	700	N 49°21'50.659" E	124.153	700	2,218,007.950	632,847.124

SUPERFICIE = 19,422.963 m²

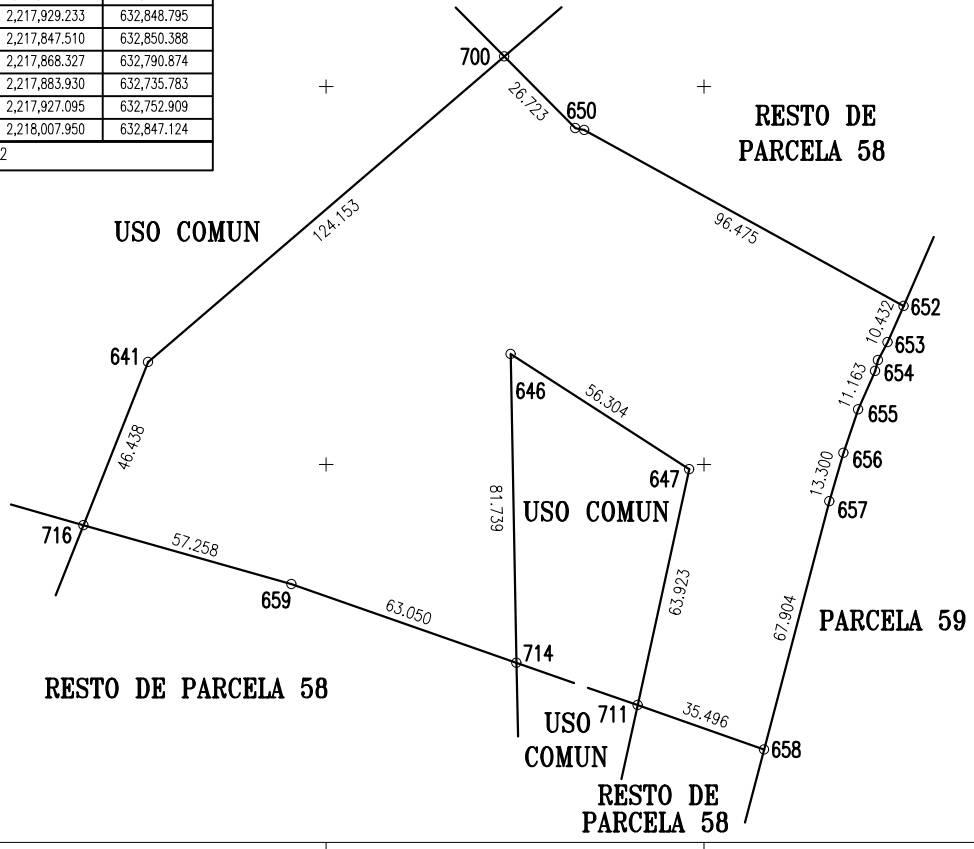

CUADRO DE DISTRIBUCION DE SUPERFICIES RESULTADO DEL LEVANTAMIENTO

TIPO DE AREA	SUPERFICIE Ha.
PARCELA	1-94-22.963
INFRAESTRUCTURA	0-00-00.000
RIOS, ARROYOS Y CUERPOS DE AGUA	0-00-00.000
AREAS ESPECIALES	0-00-00.000
SUPERFICIE TOTAL	1-94-22.963
TOTAL DE AFECTACIONES	0-00-00.000
INFRAESTRUCTURA	0-00-00.000
RIOS, ARROYOS Y CUERPOS DE AGUA	0-00-00.000
AREAS ESPECIALES	0-00-00.000
SUPERFICIE REAL DE LA PARCELA	1-94-22.963

