


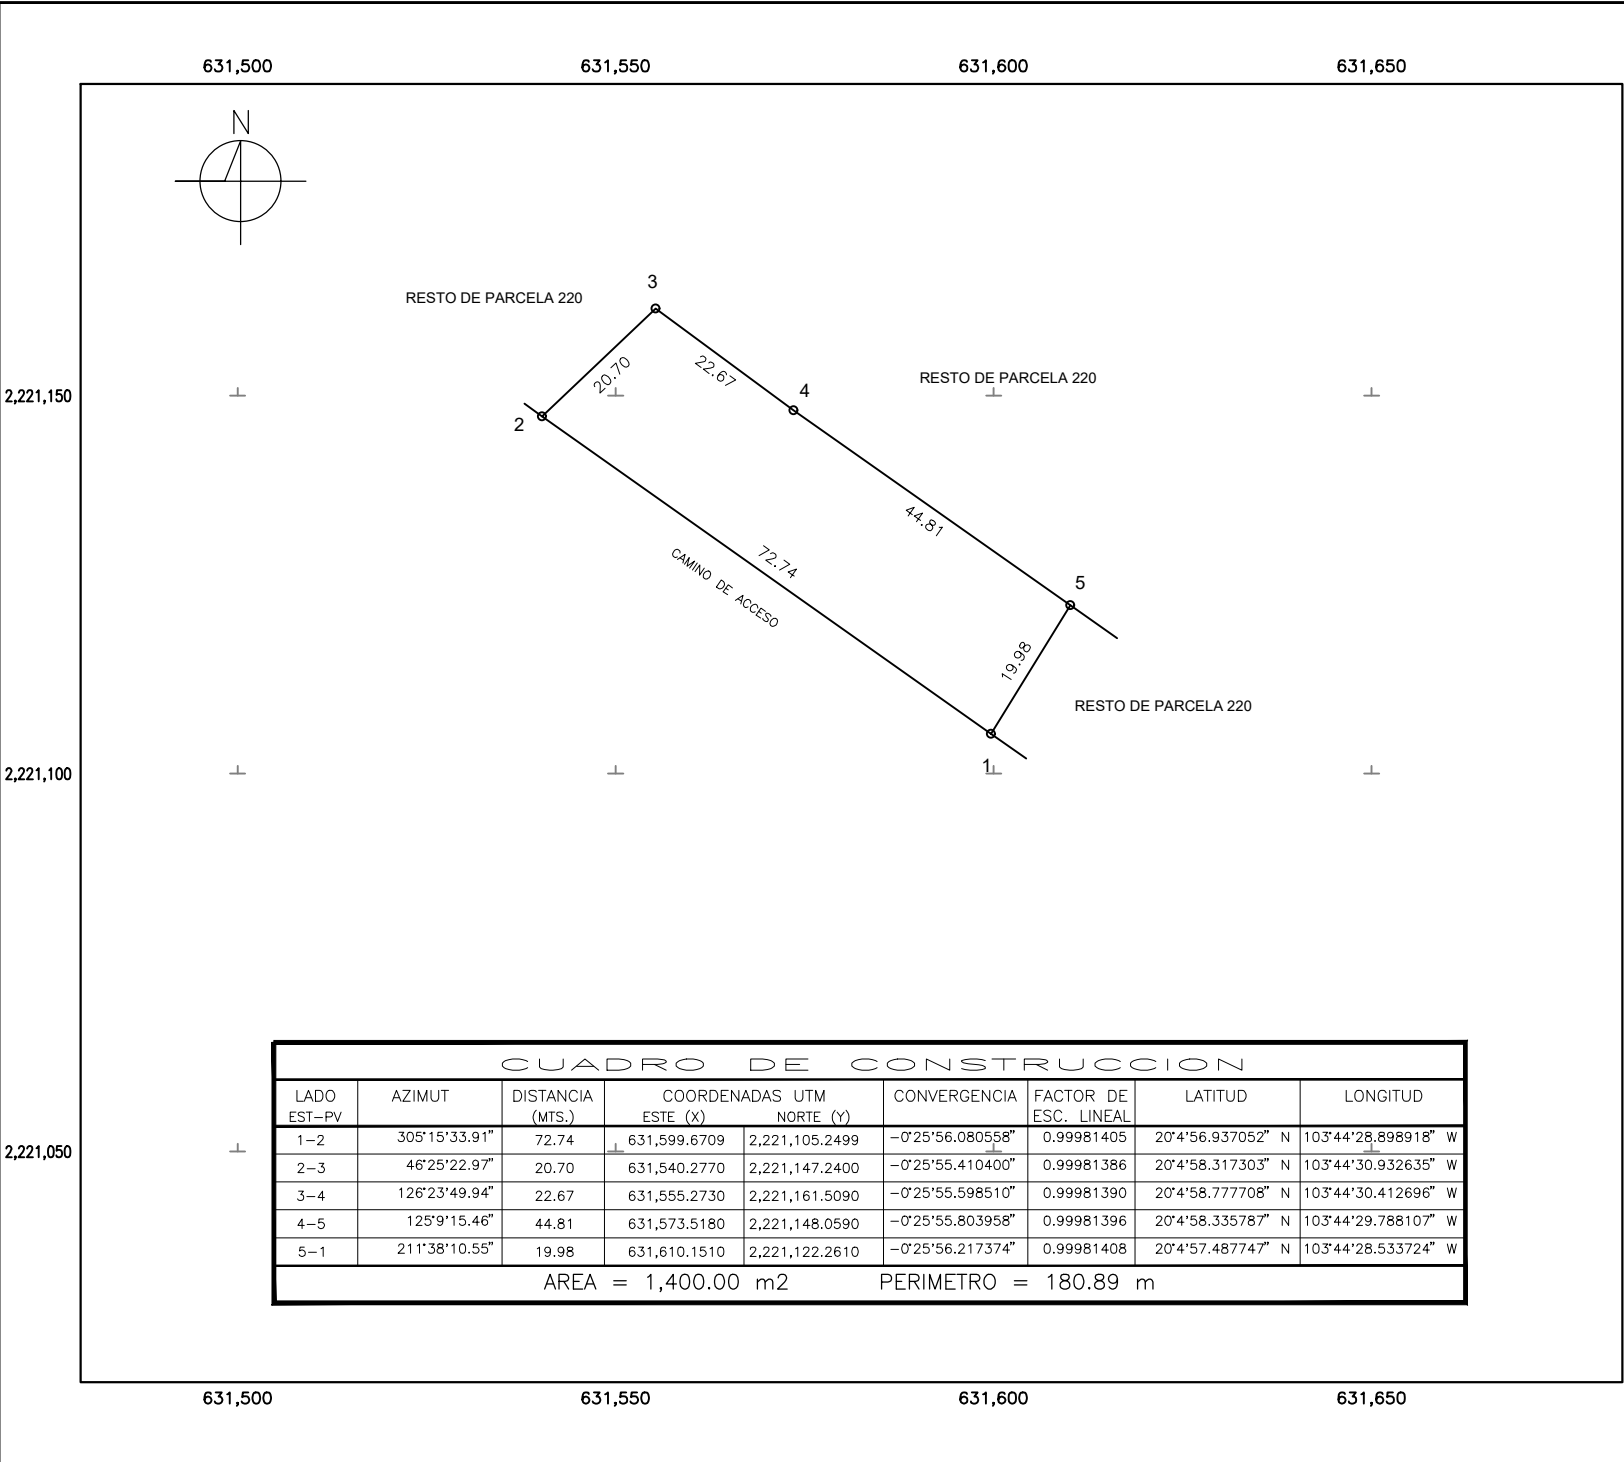

LEVANTAMIENTO TOPOGRAFICO.



IDENTIFICACION GEOGRAFICA		NOMBRE	CLAVE
ESTADO	JALISCO		14
MUNICIPIO	TAPALPA		088
EJIDO	FERRERIA DE TULA		002
POLIGONO			1/1
ZONA			220
PARCELA			

PROPIETARIO: ADOLFO ANGULO CORONA

LIMITES

INTERNACIONAL
EJIDAL
GRAN AREA
PARCELA

SIMBOLOGIA.

1-9999 PARCELA COLINDANTE.

CLAVES

VERTICES PERIMETRALES DEL EJIDO.

CONTROL AZIMUTAL (GPS)
GPS O ESTACION TOTAL.
FOTOIDENTIFICADO.
1-9999 NUMERO DE VERTICE.

VIAS DE COMUNICACION.

CARRETERA PAVIMENTADA.
TERRACERIA O BRECHA
FERROCARRIL
PUENTE


LINEAS DE CONDUCCION

ELECTRICA
TORRE ELECTRICA
CONDUCTO SUPERFICIAL
CONDUCTO SUBTERRANEO

HIDROGRAFIA.

LAGUNA
RIO, ARROYO
PRESA

LOCALIZACION.

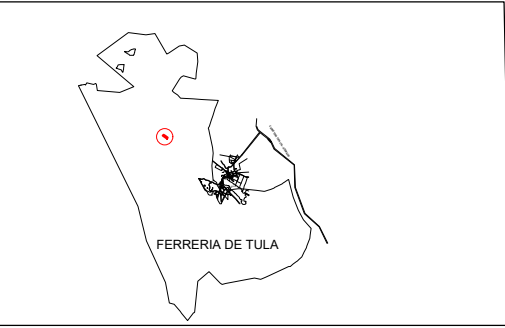

FERRERIA DE TULA

ESCALA GRAFICA.

ESCALA 1:1000

ACOTACIONES DE LAS DISTANCIAS EN METROS.
FECHA DE ELABORACION: JUNIO DE 2025
CLASE DE TIERRA Y USO ACTUAL DE SUELO

F FORESTAL
E AGROPECUARIO

ELABORO: ARQ. JILDARDO HUERTA SANCHEZ.
CEDULA PROFESIONAL: 7056152

(LOS LINDEROS Y COLINDANTES AQUI PLASMADOS FUERON PROPORCIONADOS Y REQUERIDOS POR LOS SOLICITANTES).