



T O P O G R A F I C O

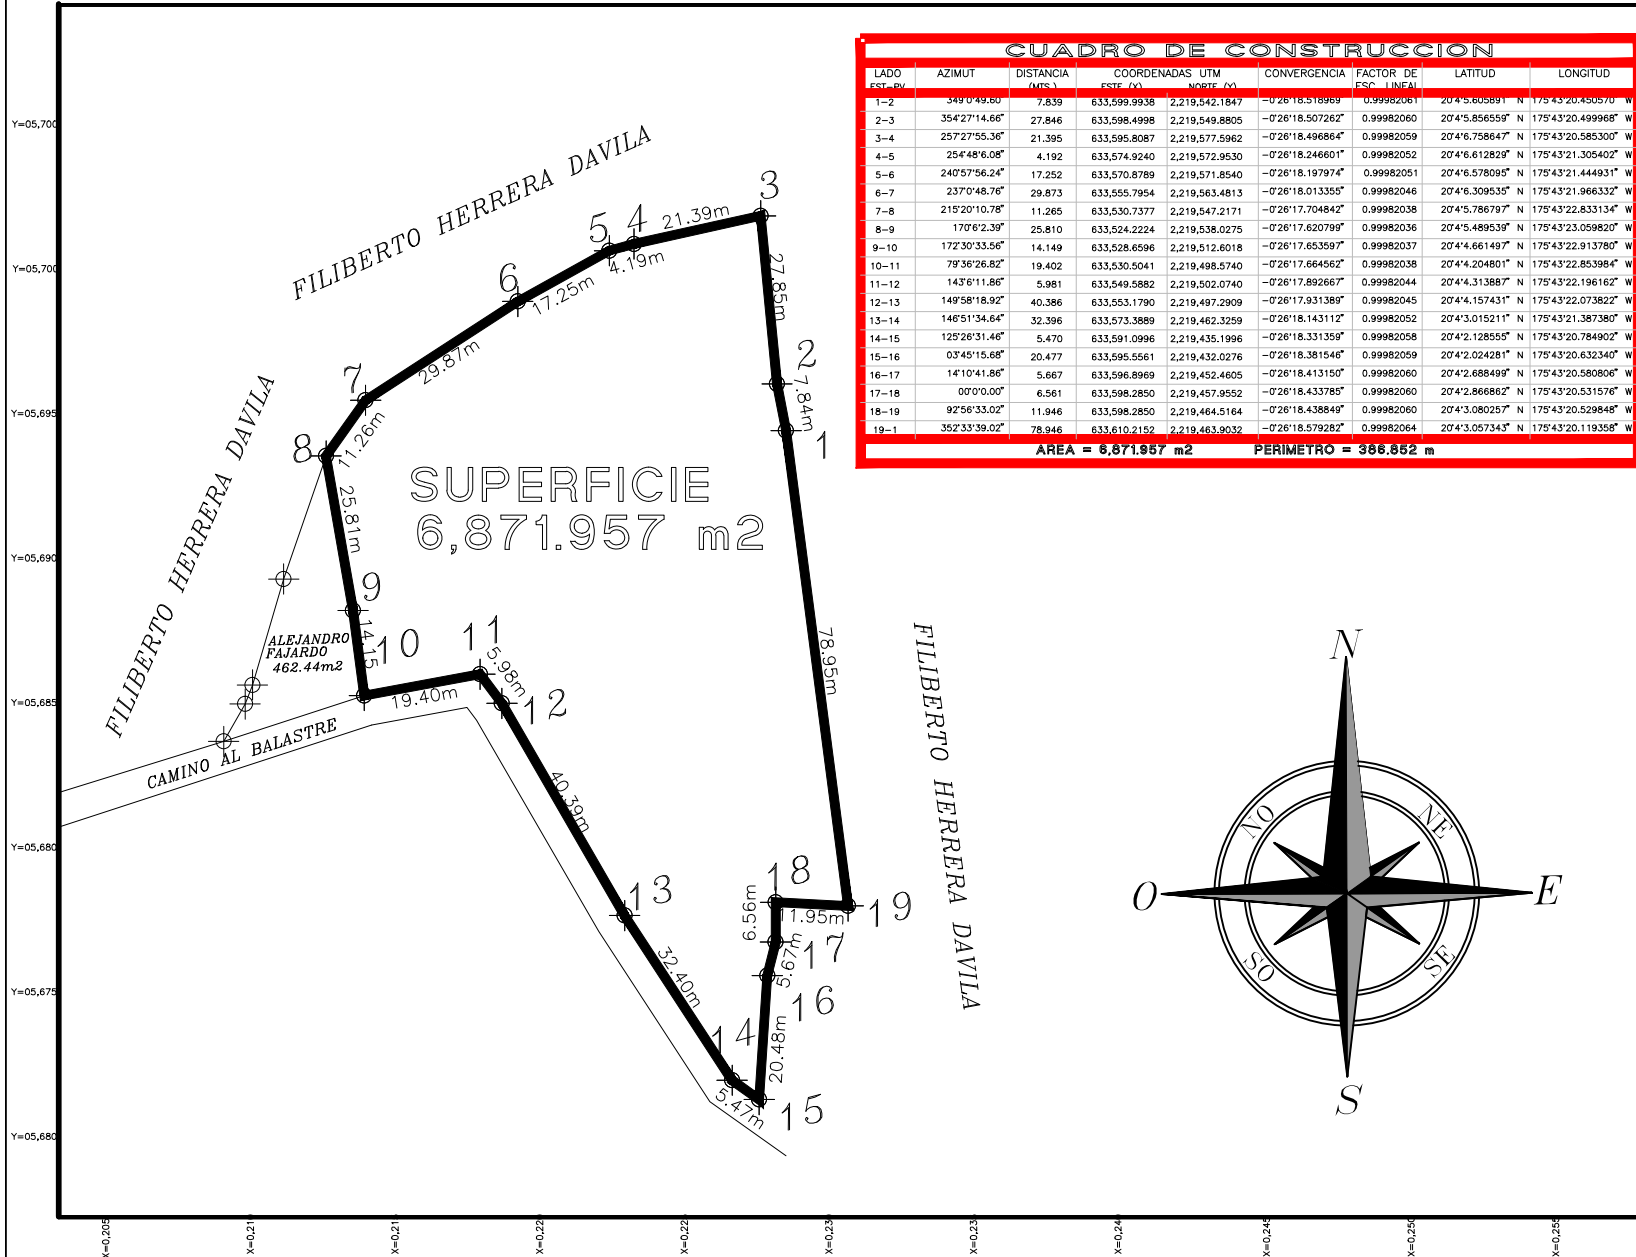

CUADRO DE CONSTRUCCION						
LADO EST.-PV	AZIMUT	DISTANCIA (Mts.)	COORDENADAS UTM ESTE (X)	COORDENADAS UTM NORTE (Y)	CONVERGENCIA	FACTOR DE ESC. LINEAL
1-2	349°0'49.60"	7.839	633,599.9938	2,219,542.1847	-0°26'18.518969"	0.99982061
2-3	354°27'14.66"	27.846	633,598.4998	2,219,549.8805	-0°26'18.507262"	0.99982060
3-4	257°27'55.36"	21.395	633,595.8087	2,219,577.5962	-0°26'18.496864"	0.99982059
4-5	254°48'6.08"	4.192	633,574.9240	2,219,572.9530	-0°26'18.246601"	0.99982052
5-6	240°57'56.24"	17.252	633,570.8789	2,219,571.8540	-0°26'18.197974"	0.99982051
6-7	237°0'48.76"	29.873	633,555.7954	2,219,563.4813	-0°26'18.013355"	0.99982046
7-8	215°20'10.78"	11.265	633,530.7377	2,219,547.2171	-0°26'17.704842"	0.99982038
8-9	170°6'2.39"	25.810	633,524.2224	2,219,538.0275	-0°26'17.620799"	0.99982036
9-10	172°30'33.56"	14.149	633,528.6596	2,219,512.6018	-0°26'17.653597"	0.99982037
10-11	79°36'26.82"	19.402	633,530.5041	2,219,498.5740	-0°26'17.664562"	0.99982038
11-12	143°6'11.86"	5.981	633,549.5882	2,219,502.0740	-0°26'17.892667"	0.99982044
12-13	149°58'18.92"	40.386	633,553.1790	2,219,497.2909	-0°26'17.931389"	0.99982045
13-14	146°51'34.64"	32.396	633,573.3889	2,219,462.3259	-0°26'18.143112"	0.99982052
14-15	125°26'31.46"	5.470	633,591.0996	2,219,435.1996	-0°26'18.331359"	0.99982058
15-16	03°45'15.68"	20.477	633,595.5561	2,219,432.0276	-0°26'18.381548"	0.99982059
16-17	14°10'41.86"	5.667	633,596.8969	2,219,452.4605	-0°26'18.413150"	0.99982060
17-18	00°0'0.00"	6.561	633,598.2850	2,219,457.9552	-0°26'18.433785"	0.99982060
18-19	92°56'33.02"	11.946	633,598.2850	2,219,464.5164	-0°26'18.438849"	0.99982060
19-1	352°33'39.02"	78.946	633,610.2152	2,219,463.9032	-0°26'18.579282"	0.99982064
		AREA = 6,871.957 m2	PERIMETRO = 386.852 m			

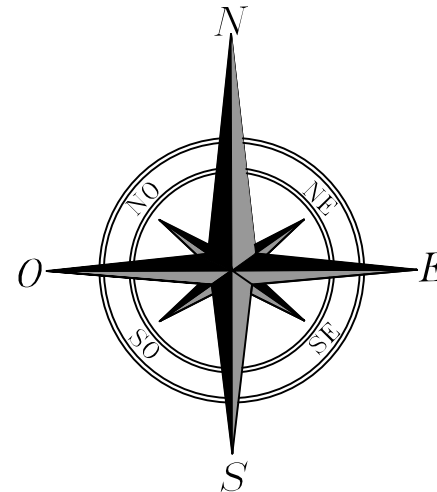

TOPOGRAFICO

SIMBOLOGIA .

- PINO TRONCO GRANDE 60cm +
- PINO MEDIANO 20 a 40 cm
- PINO CHICO 10 a 20 cm
- EUCALIPTO DOLLAR.
- ROBLE 20 a 40 cm
- MANZANILLA.

ESCALA: 1:500

CONTENIDO:

- POLIGONO TOTAL DEL PREDIO
- MEDIDAS DEL POLIGONO
- NUMEROS DEL POLIGONO
- SUPERFICIE TOTAL DEL PREDIO
- CUADRO DE CONSTRUCCION
- COORDENADAS UTM
- USOS DE SUELO
- COLINDANTES

FECHA DEL PREDIO: 10/05/2011

DATUM: WGS 84

PREDIO EL BALASTRE

DATOS DEL D. R. G.

Nombre: MARCO ANTONIO RANGL BUCIO.

PROPIETARIO

Nombre: FILIBERTO HERRERA DAVILA

CONTENIDO DEL PLANO: TOPOGRAFICO 1

TOP-01