


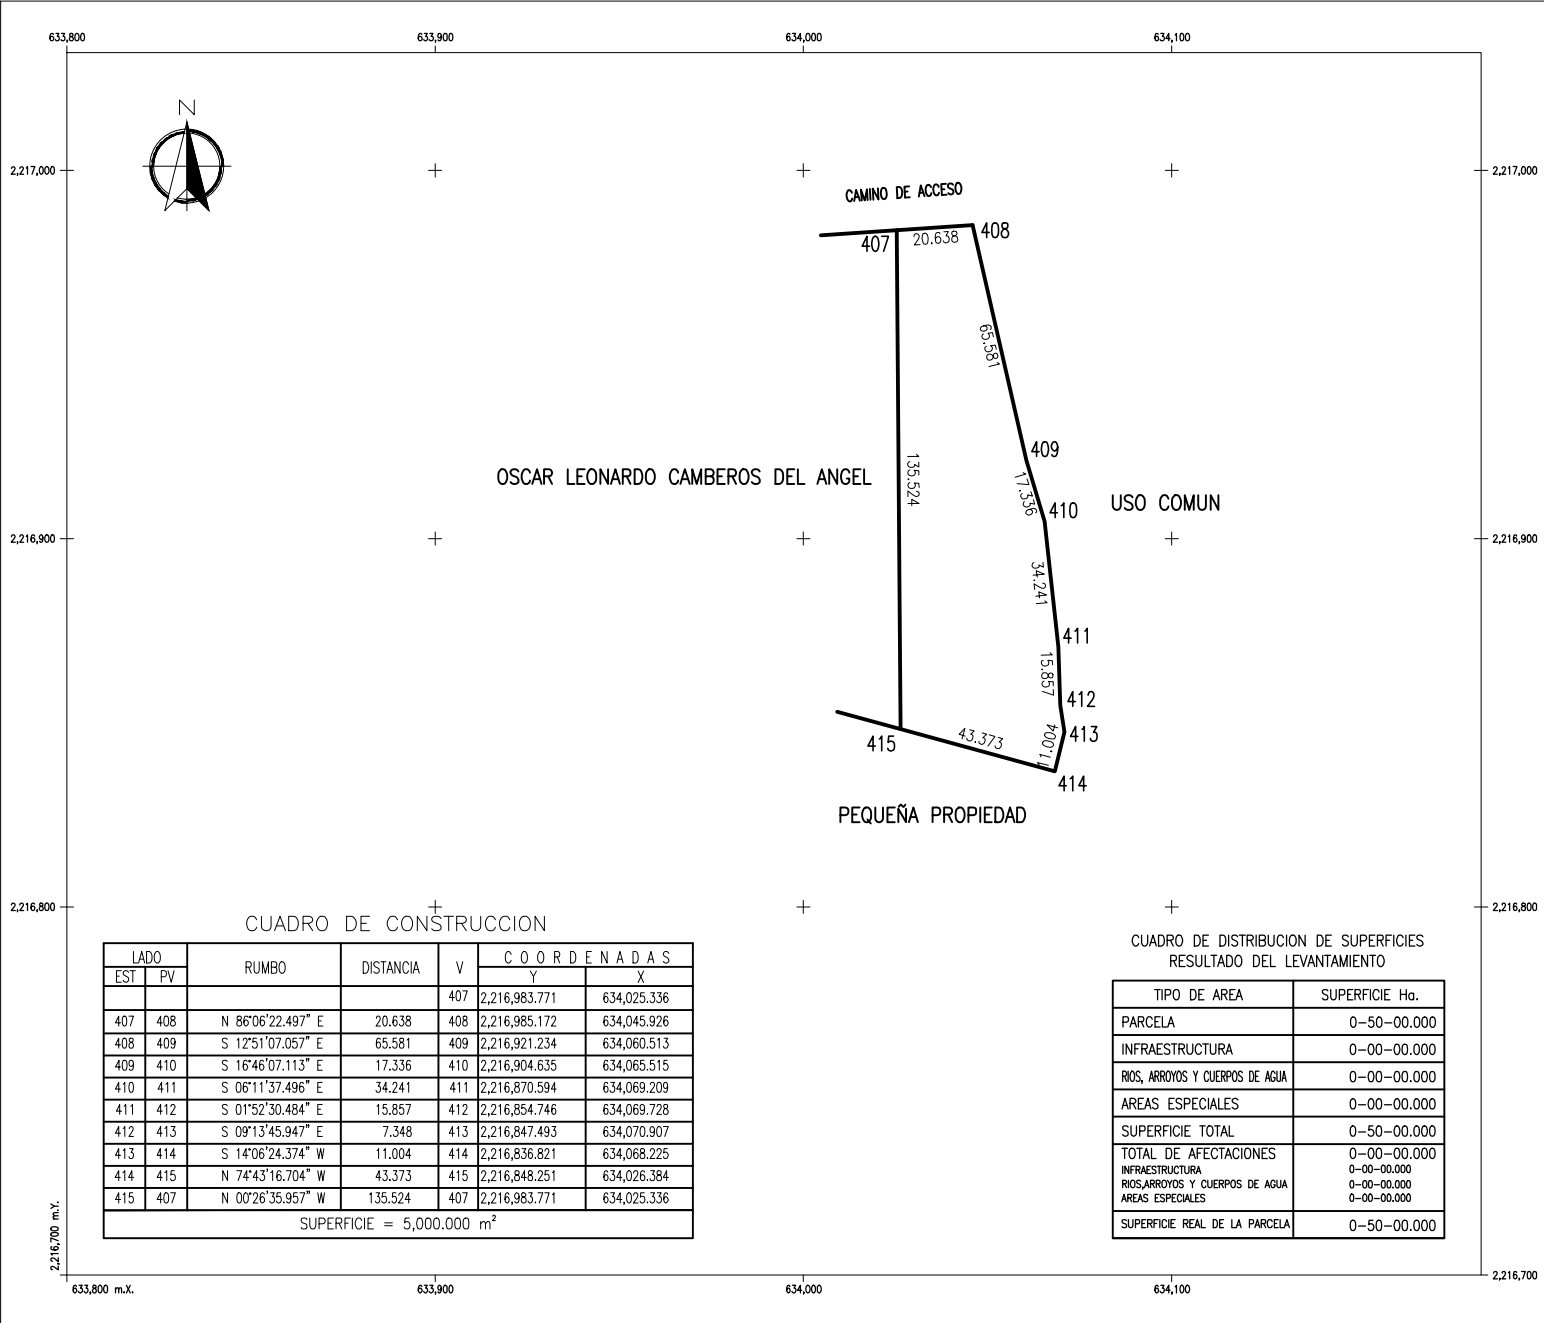

LADO		RUMBO	DISTANCIA	V	C O O R D E N A D A S	
					Y	X
EST	PV					
				407	2,216,983.771	634,025.336
407	408	N 86°06'22.497" E	20.638	408	2,216,985.172	634,045.926
408	409	S 12°51'07.057" E	65.581	409	2,216,921.234	634,060.513
409	410	S 16°46'07.113" E	17.336	410	2,216,904.635	634,065.515
410	411	S 06°11'37.496" E	34.241	411	2,216,870.594	634,069.209
411	412	S 01°52'30.484" E	15.857	412	2,216,854.746	634,069.728
412	413	S 09°13'45.947" E	7.348	413	2,216,847.493	634,070.907
413	414	S 14°06'24.374" W	11.004	414	2,216,836.821	634,068.225
414	415	N 74°43'16.704" W	43.373	415	2,216,848.251	634,026.384
415	407	N 00°26'35.957" W	135.524	407	2,216,983.771	634,025.336
SUPERFICIE = 5,000.000 m²						

CUADRO DE DISTRIBUCION DE SUPERFICIES RESULTADO DEL LEVANTAMIENTO	
TIPO DE AREA	SUPERFICIE Ha.
PARCELA	0-50-00.000
INFRAESTRUCTURA	0-00-00.000
RIOS, ARROYOS Y CUERPOS DE AGUA	0-00-00.000
AREAS ESPECIALES	0-00-00.000
SUPERFICIE TOTAL	0-50-00.000
TOTAL DE AFECTACIONES	0-00-00.000
INFRAESTRUCTURA	0-00-00.000
RIOS, ARROYOS Y CUERPOS DE AGUA	0-00-00.000
AREAS ESPECIALES	0-00-00.000
SUPERFICIE REAL DE LA PARCELA	0-50-00.000

PLANO TOPOGRAFICO

UBICACION


ESTADO JALISCO
MUNICIPIO TAPALPA
LOCALIZACION EJIDO FERRERIA DE TULA

DATOS DEL PREDIO

NOMBRE DEL PREDIO: FRACCION DE 5000 m²
PROPIETARIO (S) : OSCAR LEONARDO CAMBEROS MUÑOZ
USO DEL SUELO : AGRICOLA



ESCALA GRAFICA

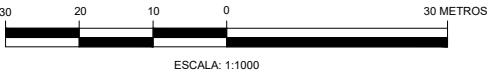

ACOTACIONES DE LAS DISTANCIAS EN METROS
FECHA DE ELABORACION: DICIEMBRE 2025

REFERENCIA: ITRF-92 EPOCA 1988
EQUIPOS: ESTACIO TOTAL NIKON DTM-322
GEOPOSICIONADOR TOPCON GR-3

REALIZO: ING. ERNESTO IBARRA HERNANDEZ
REVISO: ING. CARLOS JACOBO ANAYA WITTMAN
CED. PROF. FED. 1230410
CED. PROF. EST. 107716

FIRMA

Lope de Vega 177, Oficina 33
Col. Arcos Vallarta, Guadalajara, Jal.
Tel. 33 1013 8844
e-mail: ibarra.topografia.profesional@gmail.com